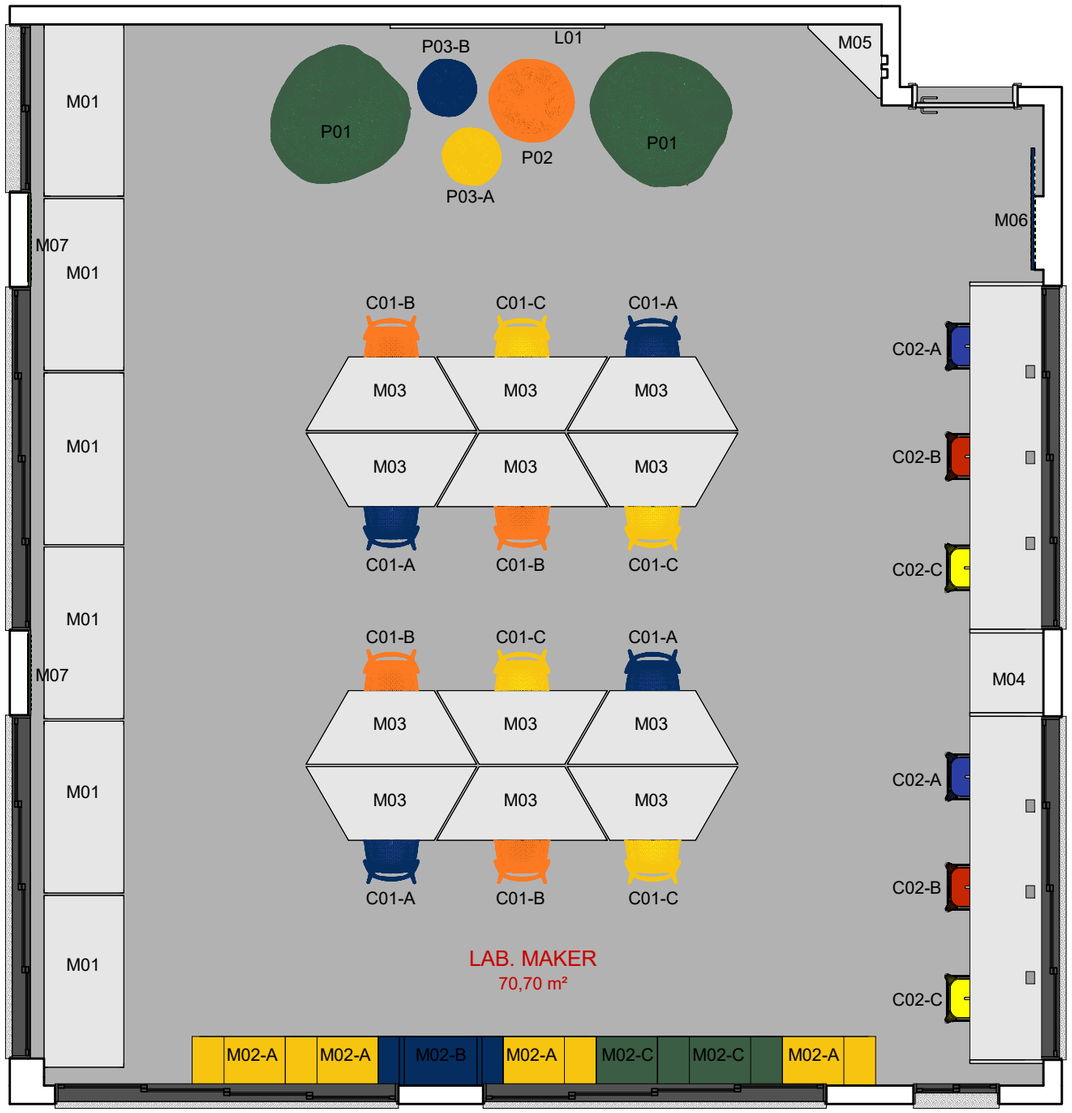

ITEM	DESCRIÇÃO	QNTD
M01	MÓVEL PLANEJADO	06
M02-A	MÓVEL PLANEJADO	04
M02-B	MÓVEL PLANEJADO	04
M02-C	MÓVEL PLANEJADO	04
M03	MÓVEL PLANEJADO	13
M04	MÓVEL PLANEJADO	01
M05	MÓVEL PLANEJADO	01
M06	MÓVEL PLANEJADO	01
M07	MÓVEL PLANEJADO	02
C01-A	CADEIRA ALLEGRA - AZUL ESC.	04
C01-B	CADEIRA ALLEGRA - LARANJA	04
C01-C	CADEIRA ALLEGRA - AMARELA	04
C02-A	BANQUETA TOLIX - AZUL ESC.	02
C02-B	BANQUETA TOLIX - LARANJA	02
C02-C	BANQUETA TOLIX - AMARELA	02
P01	PUFF FOFÃO - COURINE VERDE	02
P02	PUFF d=70cm - LARANJA	01
P03-A	PUFF d=50cm - AMARELO	01
P03-B	PUFF d=50cm - AZUL ESC.	01
L01	LOUSA DIGITAL	01

PLANTA LAYOUT

ESCALA: 1 : 50

TÍTULO: PLANTA LAYOUT			
DATA: 18/08/2020	ESCALA: 1 : 50	FOLHA: 02 / 08	

ARTUR MÁXIMO | CAU_A61142-5
MILENA LUIZA | CAU_A183261-1
PRÍMIA HOUSE.