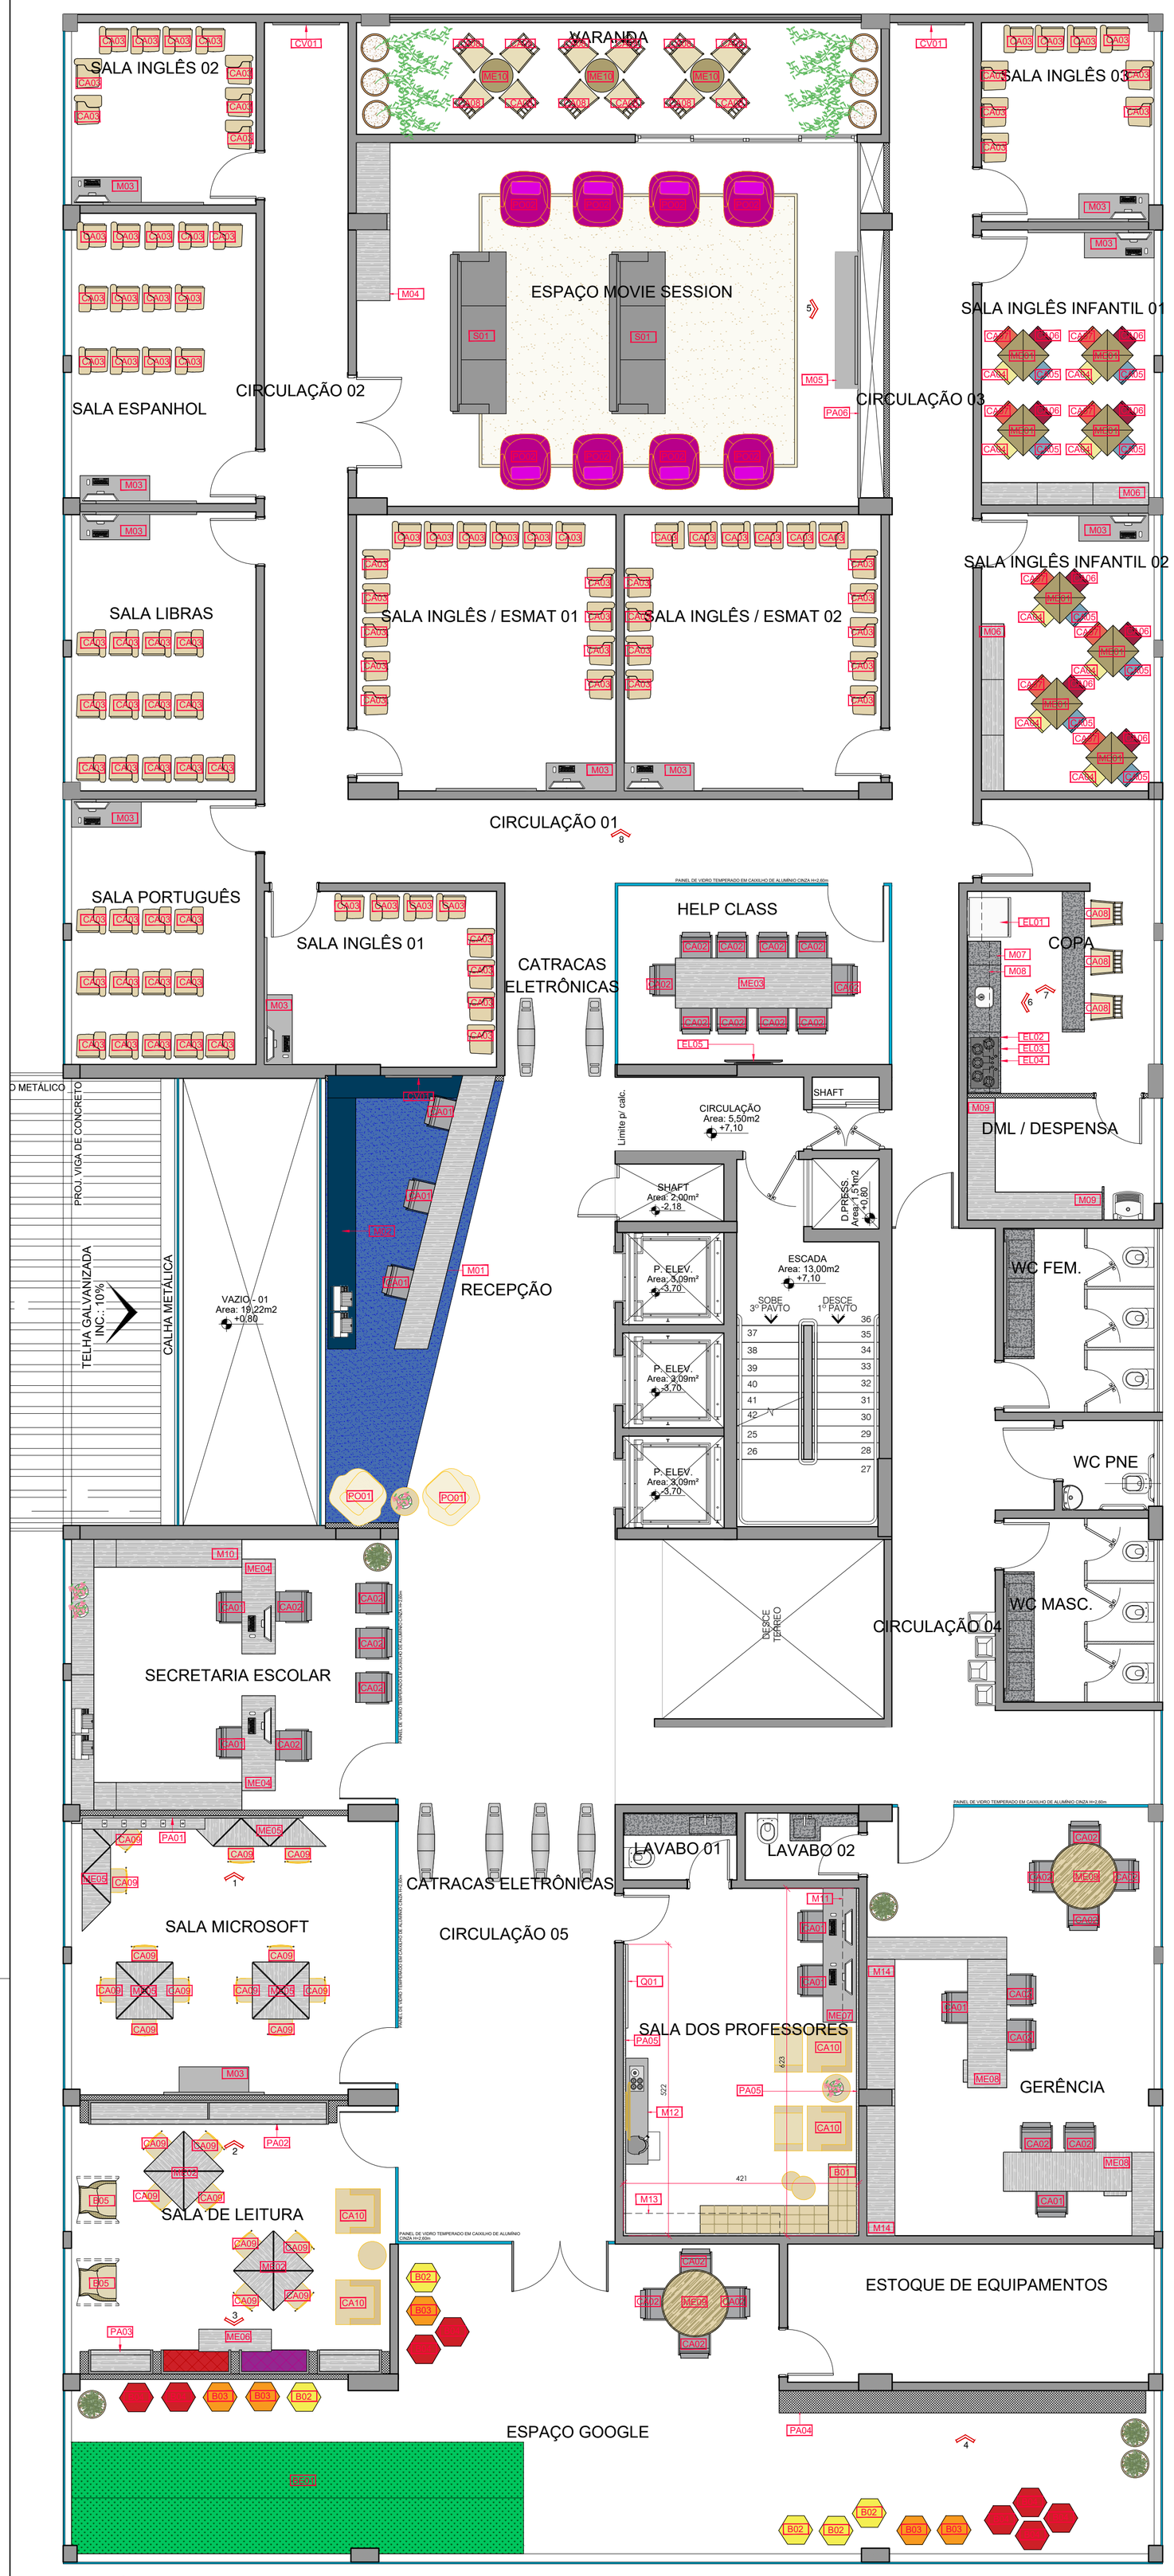

MOBILIÁRIO
2º Pav Senac
Escala 1:50

LEGENDA MÓVEIS | SENAC IDIOMAS (2º PAVIMENTO)

SIMBOLO	DESCRIÇÃO	QUANTIDADE
M01	**MÓVEL 01** - BALCÃO DA RECEPÇÃO COM GAVETEIROS EM MARCENARIA COM ACABAMENTO EM LAMINATO CANALETO ***(ver detalhe)***	01
M02	**MÓVEL 02** - ARMÁRIO DA RECEPÇÃO EM MARCENARIA COM ACABAMENTO E LACCA N021 ***(ver detalhe)***	01
M03	**MÓVEL 03** - ARMÁRIO APOIO 1,25X0,50M COM RODÍZIO NA COR CINZA MATRIZ PARA SALAS DE AULA E SALA MICROSOFT	11
M04	**MÓVEL 04** - ARMÁRIO 2,83X0,60M EM MARCENARIA COM ACABAMENTO EM LAMINATO CANALETO (PREVER 5 PRATELEIRAS INTERNAS PARA ESPAÇO MOVIE SESSION ***(ver detalhe)***	01
M05	**MÓVEL 05** - APOIO TIPO RACK 2,45X0,40 EM MARCENARIA ACABAMENTO COM LAMINATO NERO TRAMA PARA ESPAÇO MOVIE SESSION ***(ver detalhe)***	01
M06	**MÓVEL 06** - CONJUNTO 3 MÓDULOS (MOCHILEIRO + ORGANIZADORA + ARMÁRIO) EM CORPO CARVALHO MALVA/PB E PORTAS CONFORME DETALHE PARA SALAS INGLÊS INFANTIL 01 / 02 ***(ver detalhe)***	
	Móvel 06-1: ESTANTE MOCHILEIRO COM 6 PRATELEIRAS 1,22X0,45M	02
	Móvel 06-2: ESTANTE ORGANIZADORA 0,92X0,45M	02
	Móvel 06-3: ARMÁRIO BAIXO COM PORTAS DE ABRIR 0,92X0,45M	02
M07	**MÓVEL 07** - ARMÁRIO INFERIOR DA COPA EM MARCENARIA COM ACABAMENTO DO CORPO EM LAMINATO CANALETO E FRENTES EM LACCA M140 ***(ver detalhe)***	01
M08	**MÓVEL 08** - ARMÁRIO SUPERIOR DA COPA EM MARCENARIA COM ACABAMENTO DO CORPO EM LAMINATO CANALETO E FRENTES EM LACCA M140 ***(ver detalhe)***	01
M09	**MÓVEL 09** - ARMÁRIO DA DESPENSA EM MARCENARIA COM ACABAMENTO EM LAMINATO PLATINO (PREVER 5 PRATELEIRAS INTERNAS E VASSOUREIRO) ***(ver detalhe)***	01
M10	**MÓVEL 10** - ARMÁRIO EM MARCENARIA COM ACABAMENTO LAMINATO CANALETO PARA SECRETARIA ESCOLAR ***(ver detalhe)***	01
M11	**MÓVEL 11** - PRATELEIRA 2,40X0,25M EM MARCENARIA COM ACABAMENTO LAMINATO CANALETO FIXADAS EM PAINEL DE MARCENARIA PARA SALA DOS PROFESSORES	02
M12	**MÓVEL 12** - ARMÁRIO 01 EM MARCENARIA COM ACABAMENTO EM LAMINATO GALASSIA PARA DA SALA DOS PROFESSORES ***(ver detalhe)***	01
M13	**MÓVEL 13** - ARMÁRIO 02 EM MARCENARIA COM ACABAMENTO EM LAMINATO CANALETO + LAMINATO GALASSIA PARA DA SALA DOS PROFESSORES ***(ver detalhe)***	01
M14	**MÓVEL 14** - ARMÁRIO EM MARCENARIA COM ACABAMENTO EM LAMINATO CANALETO PARA GERÊNCIA ***(ver detalhe)***	01
ME01	**MESA 01** - MESA INDIVIDUAL QUADRADA TAMPO: 0,68X0,50M ALTURA 0,59M NA COR CINZA CLARO CZCL, BORDA E ESTRUTURA EM CINZA NOBUCK CZNB	32
ME02	**MESA 02** - MESA REDONDA PÉ DISCO D=0,91M COM TAMPO NA COR CINZA E ESTRUTURA NA COR BRANCA PARA SALA DE LEITURA	02
ME03	**MESA 03** - MESA DE REUNIÃO 2,40X0,90M COM TAMPO NA COR GRAFITE E BASE NA COR PA-PRATA PARA HELP CLASS	01
ME04	**MESA 04** - MESA RETANGULAR 1,60X0,70M COM TAMPO NA COR CINZA E ESTRUTURA NA COR METAL BRANCO PARA SECRETARIA ESCOLAR	02
ME05	**Mesa 05** -MESA INDIVIDUAL QUADRADA 0,60X0,60M FAIXA ETÁRIA 14+ ANOS COM TAMPO NA COR CINZA CLARO CZCL, BORDA E ESTRUTURA EM CINZA NOBUCK CZNB PARA SALA MICROSOFT	16
ME06	**MESA 06** - MESA SUSPENSA 1,30X0,40M EM MDF A ESPECIFICAR	01
ME07	**MESA 07** - MESA DE TRABALHO EM MARCENARIA COM ACABAMENTO EM LAMINATO GALASSIA PARA SALA DOS PROFESSORES ***(ver detalhe)***	01
ME08	**MESA 08** - MESA DE TRABALHO 2,00X0,80M TAMPO NA COR CINZA E ESTRUTURA METAL NA COR BRANCO COM MÓDULO APOIO GAVETEIRO PARA SALA DA GERÊNCIA	02
ME09	**MESA 09** - MESA REDONDA PÉ DISCO D=1,20M TAMPO NA COR CINZA E ESTRUTURA METAL NA COR BRANCO	02
ME10	**MESA 10** - MESA TIPO BISTRÔ REDONDA D=0,60M TAMPO NA COR CINZA E ESTRUTURA METAL NA COR BRANCO	03
CA01	**CADEIRA 01** - CADEIRA GIRATÓRIA MÉDIA ASSENTO NA COR AZUL, TELA ENCOSTO CINZA, ESTRUTURA BRANCA	09
CA02	**CADEIRA 02** - CADEIRA FIXA NA COR AZUL, TELA ENCOSTO CINZA, ESTRUTURA BRANCA	27
CA03	**CADEIRA 03** - CADEIRA UNIVERSITÁRIA COM PRANCHETA E PORTA-LIVROS 14+ ESTRUTURA CINZA NOBUCK CZNB, TAMPO CINZA CLARO, ASSENTO ENCOSTO CINZA CZNP	95
CA04	**CADEIRA 04** - CADEIRA INFANTIL EMPILHÁVEL ASSENTO EM ENCOSTO EM RESINA NA COR AMARELO OURO	08
CA05	**CADEIRA 05** - CADEIRA INFANTIL EMPILHÁVEL ASSENTO EM ENCOSTO EM RESINA NA COR AZUL MÉDIO	08
CA06	**CADEIRA 06** - CADEIRA INFANTIL EMPILHÁVEL ASSENTO EM ENCOSTO EM RESINA NA COR VINHO	08
CA07	**CADEIRA 07** - CADEIRA INFANTIL EMPILHÁVEL ASSENTO EM ENCOSTO EM RESINA NA COR LARANJA	08
CA08	**CADEIRA 08** - BANQUETA ALTA INJETADA NA COR TORTORA PARA COPA E VARANDA	15
CA09	**CADEIRA 09** - CADEIRA 14+ EMPILHÁVEL ASSENTO EM ENCOSTO EM RESINA NA COR CINZA NUBACK CZNB	20
CA10	**CADEIRA 10** - CADEIRA/POLTRNA SAARINEN BERGER TECIDO AZUL PARA SALA DE LEITURA E SALA DOS PROFESSORES	04
PO01	**POLTRONA 01** - POLTRONA CONVENCIONAL 0,89X0,89X0,78M NA COR CINZA CLARO PARA RECEPÇÃO	02
PO02	**POLTRONA 02** - POLTRONA 01 LUGAR 0,68X0,77X0,63M NA COR LILÁS	08
B01	**BANCO B01** - BANCO ESTOFADO EM L 2,55X0,55 / 0,75X0,55 A ESPECIFICAR	01
B02	**BANCO 02** - PUFE MODULAR HEXAGONAL 0,51X0,56X0,45 NA COR AMARELO	05
B03	**BANCO 03** - PUFE MODULAR HEXAGONAL 0,51X0,56X0,45 NA COR LARANJA	04
B04	**BANCO 04** - PUFE MODULAR HEXAGONAL 0,51X0,56X0,45 NA COR VERMELHO	06
B05	**BANCO 05** - BANCO TIPO BALANÇO A ESPECIFICAR: PREVER ESPERA NA LAJE/FORRO PARA INSTALAÇÃO	02
S01	**SOFÁ 01** - SOFÁ 03 LUGARES 1,88X0,83X0,80M ACABAMENTO TRAMA CINZA	02
Q01	**QUADRO 01** - QUADRO 1,50X2,00M EM MDF TIPO LOUSA A ESPECIFICAR	01
PA01	**PAINEL 01** - PAINEL EM MARCENARIA COM ACABAMENTO EM LAMINATO CANALETO PARA SALA MICROSOFT ***(VER DETALHE)***	01
PA02	**Painel 02** - PAINEL EM MARCENARIA COM ACABAMENTO EM LAMINATO CANALETO PARA SALA DE LEITURA ***(ver detalhe)***	01
PA03	**Painel 03** - PAINEL EM MARCENARIA COM ACABAMENTO EM LAMINATO CANALETO PARA SALA DE LEITURA ***(ver detalhe)***	01
PA04	**PAINEL 04** - PAINEL EM GESSO ACARTONADO REVESTIDO EM MARCENARIA EM ACABAMENTO LAMINATO CANALETO COM EXECUÇÃO DE NICHOS EM MDF BRANCO COMUM REVESTIDO EM ADESIVO NAS CORES ESPECIFICADAS PARA ESPEÇO GOOGLE ***(ver detalhe)***	01
PA05	**Painel 05** - Painel FIXO EM ACABAMENTO LAMINATO CANALETO h= 2,00m EM 03 MEDIDAS: 1 - 5,22X2,00M 2 - 4,21X2,00M 3 - 6,23X2,00M PARA SALA DOS PROFESSORES ***(VER NA PLANTA)***	01
PA06	**Painel 06** - PAINEL FIXO EM MARCENARIA ACABAMENTO COM LAMINATO NERO TRAMA PARA ESPAÇO MOVIE SESSION ***(ver detalhe)***	01
BE01	**BANCO ESPECIAL 01** - BANCO EM ESTRUTURA METÁLICA, FECHAMENTO EM COMPENSADO E REVESTIDO EM GRAMA SINTÉTICA DECORATIVA COMFORT GRASS COLLECTION 101 CAMPO ***(ver detalhe)***	01

NOTA: AS ESPECIFICAÇÕES TÉCNICAS DETALHADAS DE CADA UM DOS MOBILIÁRIOS CONSTA NO ANEXO I - CADERNO DE ESPECIFICAÇÃO TÉCNICA DE MOBILIÁRIO, QUE É PARTE INTEGRANTE DESTE PROJETO EXECUTIVO, ENCAMINHADO JUNTAMENTE COM O PROJETO

QUADRO DE ELETROELETRÔNICOS

SIMBOLO	DESCRIÇÃO	QUANTIDADE
EL01	Geladeira a especificar	01
EL02	Forno elétrico de embutir a especificar	01
EL03	Cafeteira a especificar	01
EL04	Microondas a especificar	01
EL04	Televisor a especificar	01

ARQUIVO 19-114-sen-exc-arq-r0	AUTORA DO PROJETO Arqª Laís Faustino CAU/BR A96263-5	CLIENTE Senac Centro de Idiomas	CONTEÚDO **- Mobiliário I**
ESCALA Indicada		OBRA Arquitetura Comercial - Interior Corporativo	FOLHA 10/14
DATA JUL/2020	PROJETO EXECUTIVO Arq° Marcus Garcia CAU BR A83426-2	ENDEREÇO Quadra 101 N, CONJ 01, 0 – LT 02, Palmas-TO	FAUSS ARQUITETURA | ESTILO

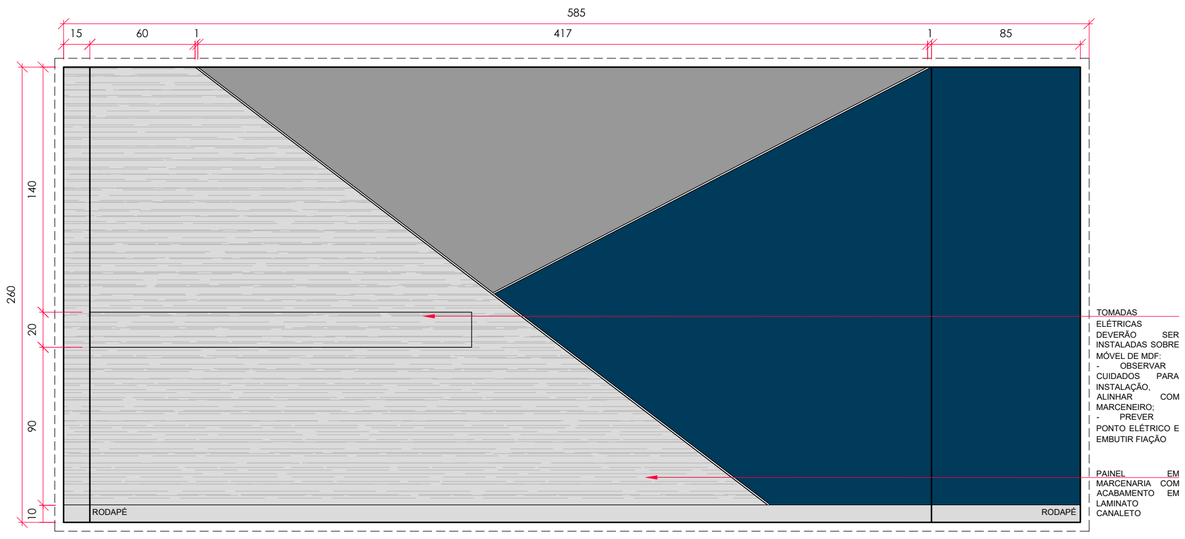

VISTA 01 - PA01 PAINEL 01
Sala Microsoft

Escala 1:25

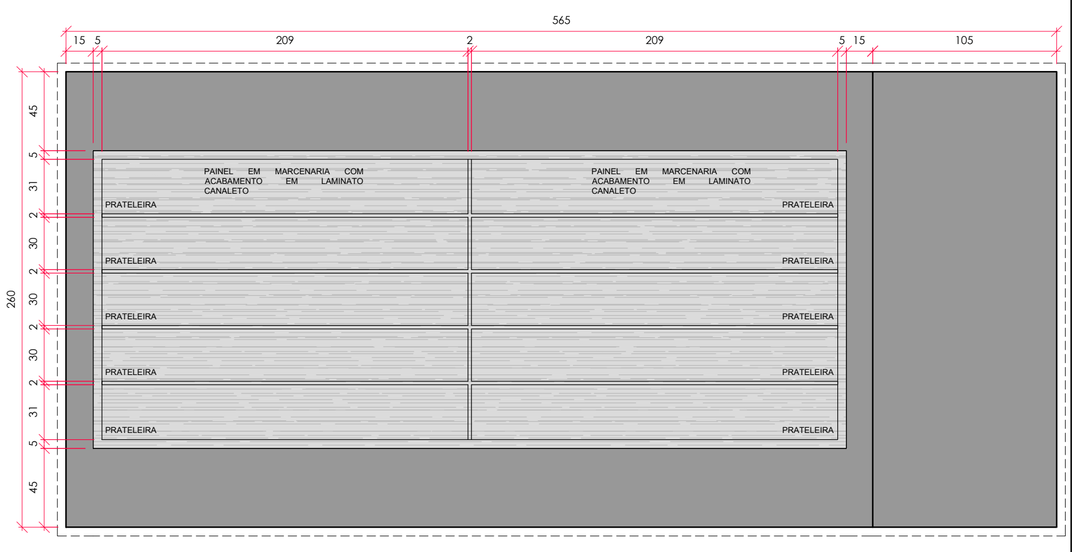

VISTA 02 - PA02 PAINEL 02
Sala de Leitura

Escala 1:25

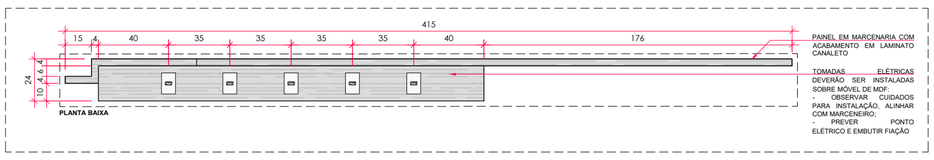

PLANTA BAIXA - PA01 PAINEL 01
Sala Microsoft

Escala 1:20

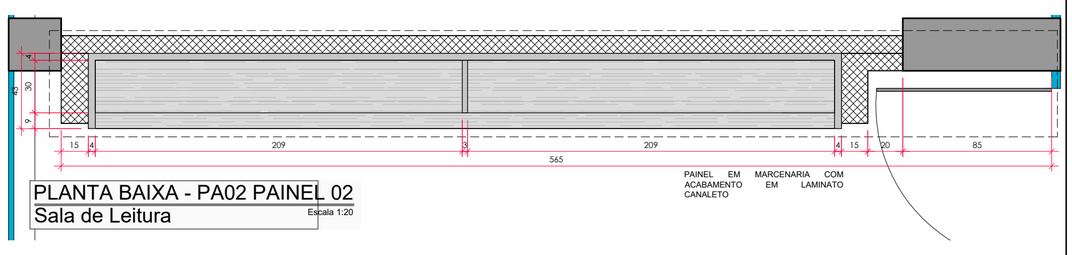

PLANTA BAIXA - PA02 PAINEL 02
Sala de Leitura

Escala 1:20

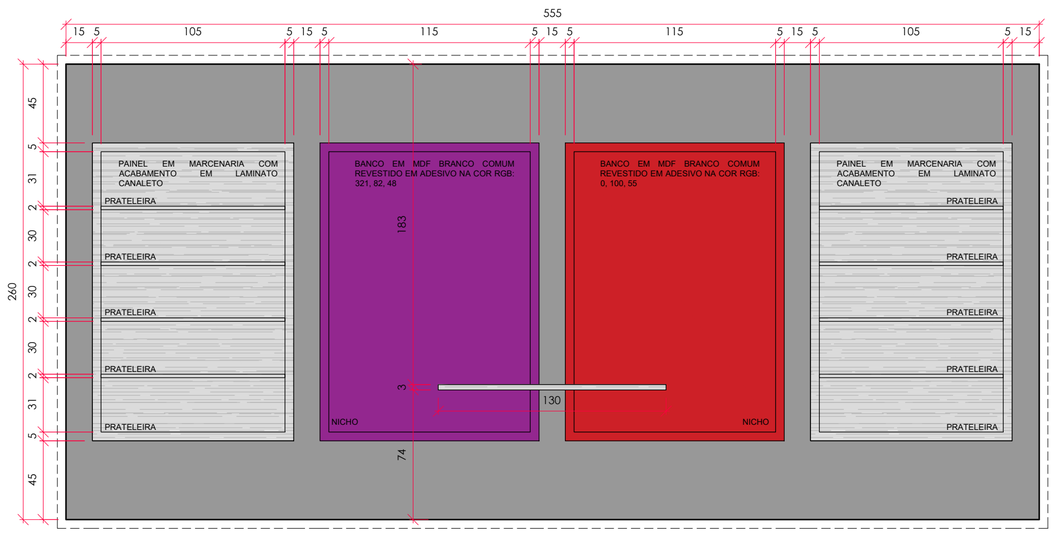

VISTA 03 - PA03 PAINEL 03
Sala de Leitura

Escala 1:25

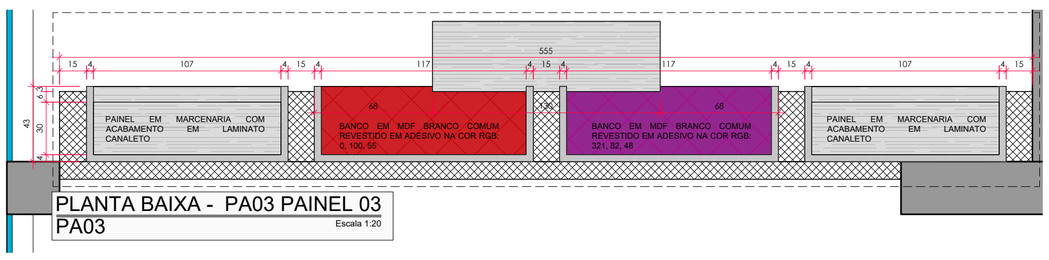

PLANTA BAIXA - PA03 PAINEL 03
PA03

Escala 1:20

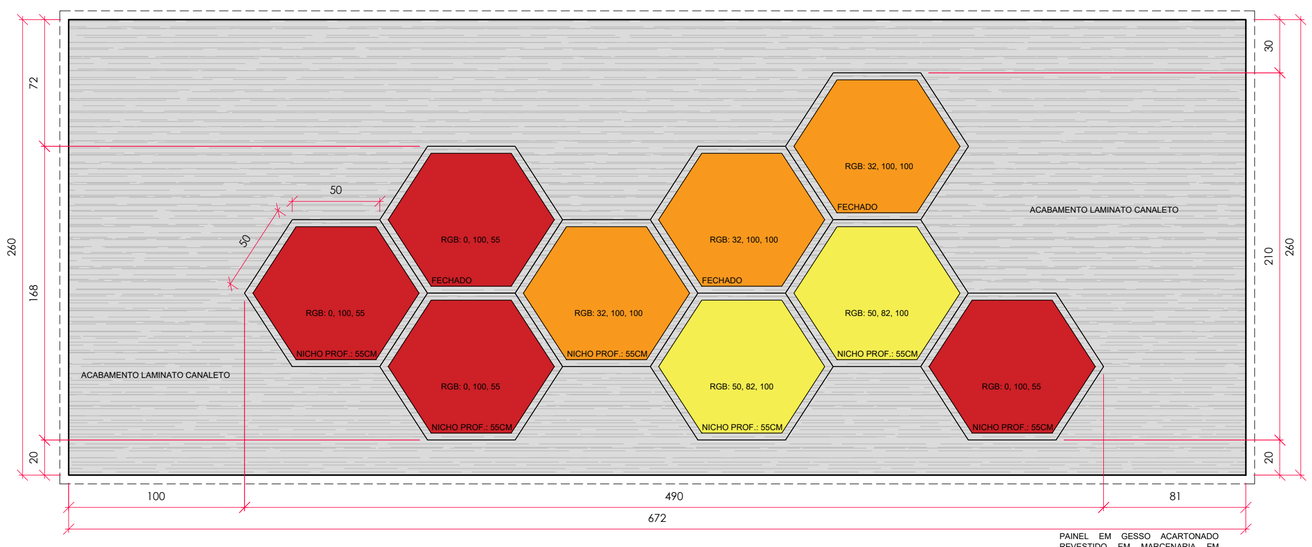

VISTA 04 - PA04 PAINEL 04
Espaço Google

Escala 1:25

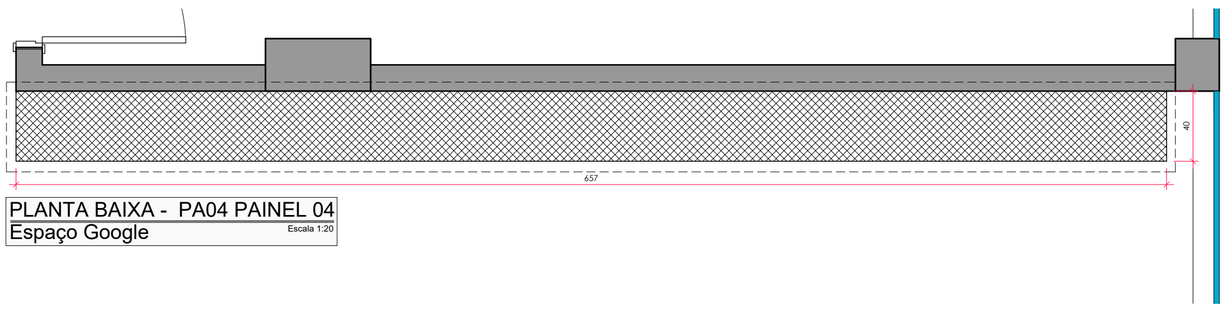

PLANTA BAIXA - PA04 PAINEL 04
Espaço Google

Escala 1:20

ARQUIVO 19-114-sen-exc-arq-r0	AUTORA DO PROJETO Arqª Laís Faustino CAU/BR A96263-5	CLIENTE Senac Centro de Idiomas	CONTEÚDO **- Mobiliário II**
ESCALA Indicada		OBRA Arquitetura Comercial - Interior Corporativo	FOLHA 11/14
DATA JUL/2020	PROJETO EXECUTIVO Arqº Marcus Garcia CAU BR A83426-2	ENDEREÇO Quadra 101 N, CONJ 01, 0 – LT 02, Palmas-TO	FAUSS ARQUITETURA | ESTILO

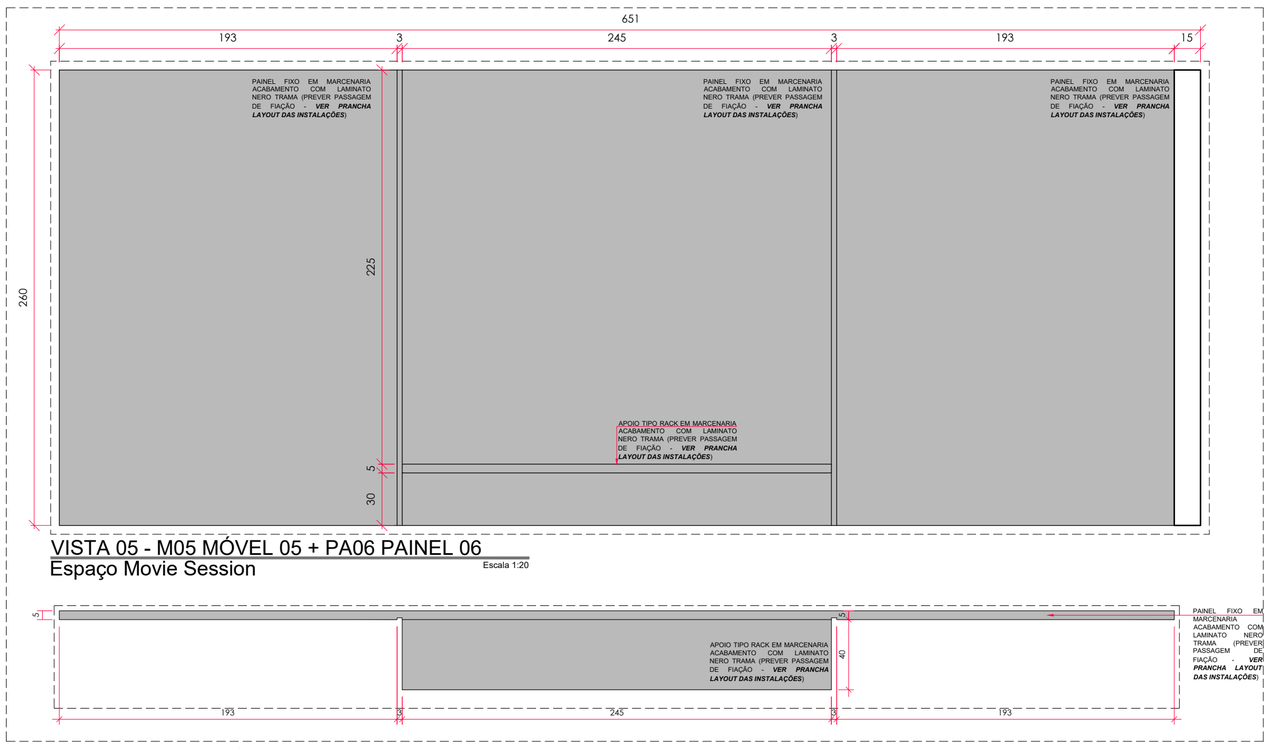

VISTA 05 - M05 MÓVEL 05 + PA06 PAINEL 06
Espaço Movie Session
Escala 1:20

PLANTA BAIXA - M05 MÓVEL 05 + PA06 PAINEL 06
Espaço Movie Session
Escala 1:20

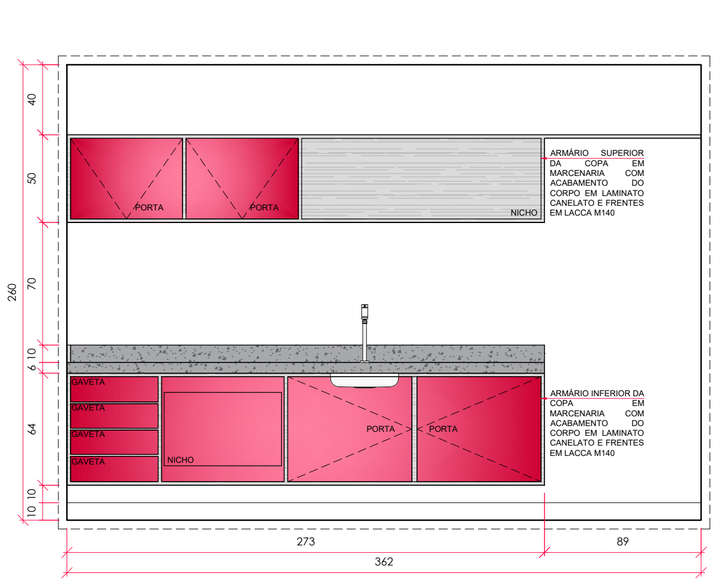

VISTA 06 - M07 / M08 MÓVEL 07 E 08
Copa
Escala 1:25

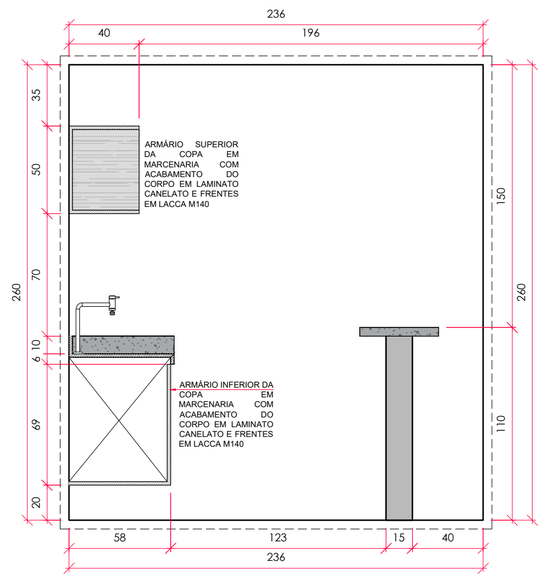

VISTA 07 M07 / M08 MÓVEL 07 E 08
Copa
Escala 1:25

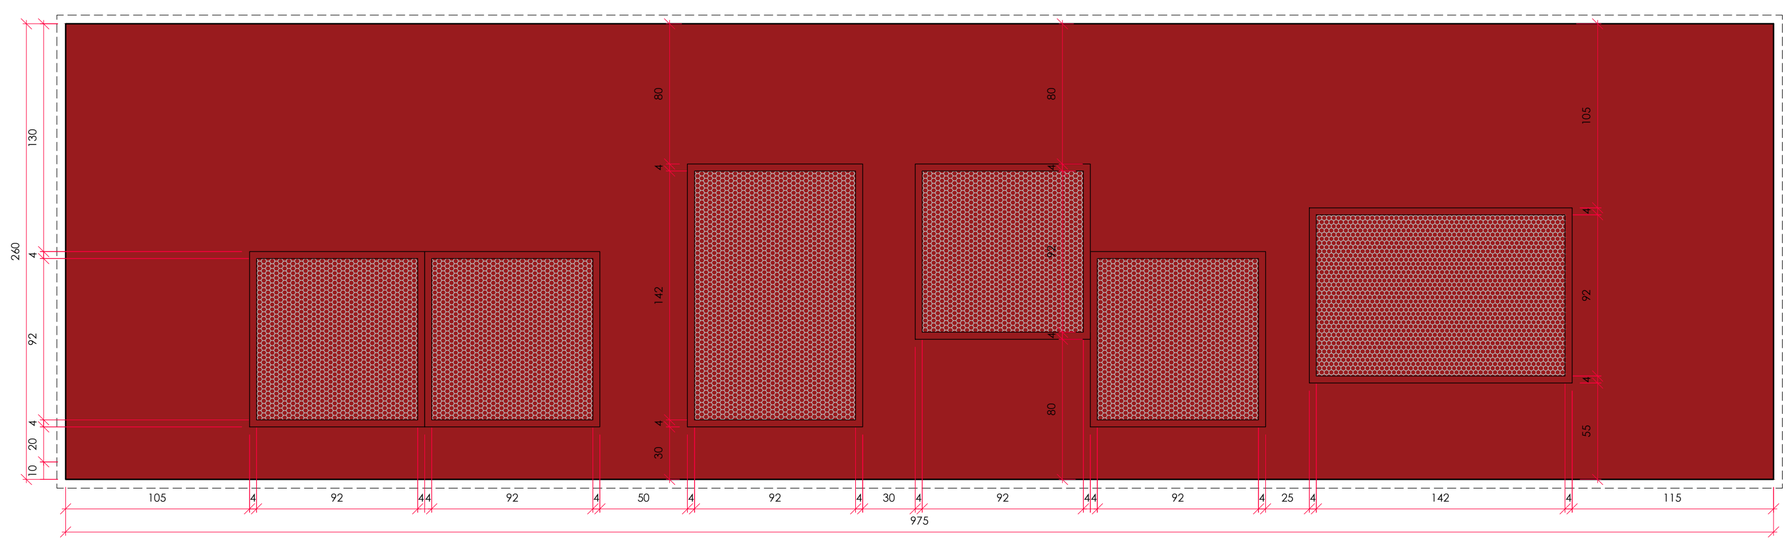

VISTA 08
Circulação 01
Escala 1:25

ARQUIVO 19-114-sen-exc-arq-r0	AUTORA DO PROJETO Arqª Laís Faustino CAU/BR A96263-5	CLIENTE Senac Centro de Idiomas	CONTEÚDO **- Mobiliário III**
ESCALA Indicada		OBRA Arquitetura Comercial - Interior Corporativo	FOLHA 12/14
DATA JUL/2020	PROJETO EXECUTIVO Arqº Marcus Garcia CAU BR A83426-2	ENDEREÇO Quadra 101 N, CONJ 01, 0 – LT 02, Palmas-TO	FAUSS ARQUITETURA | ESTILO

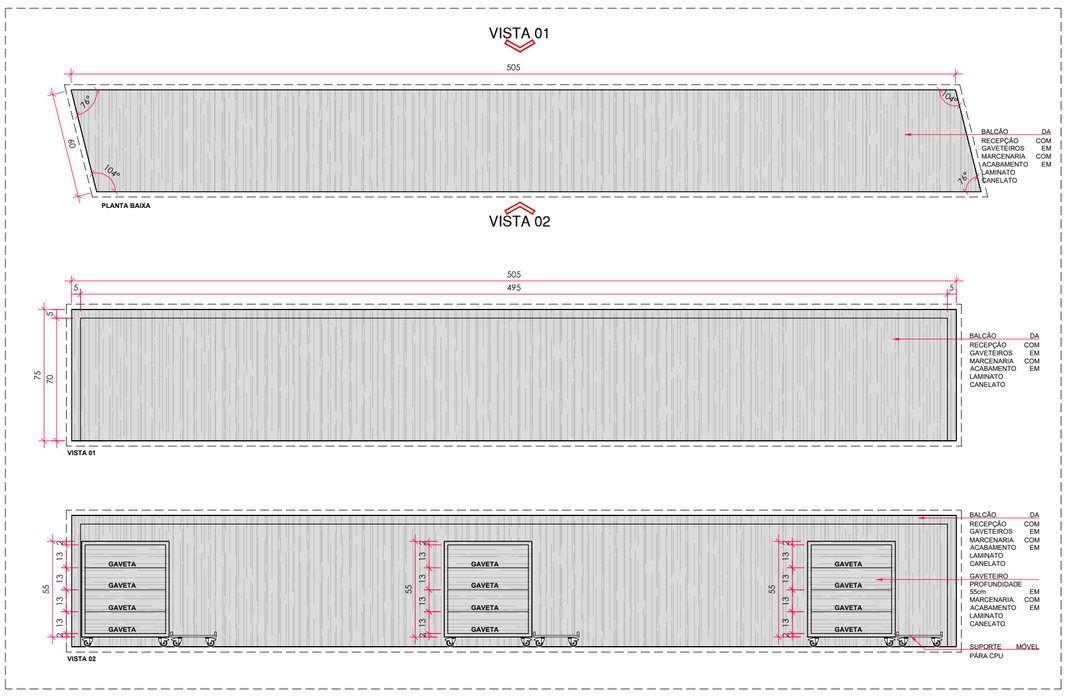

M01 - MÓVEL 01
Recepção Escala 1:20

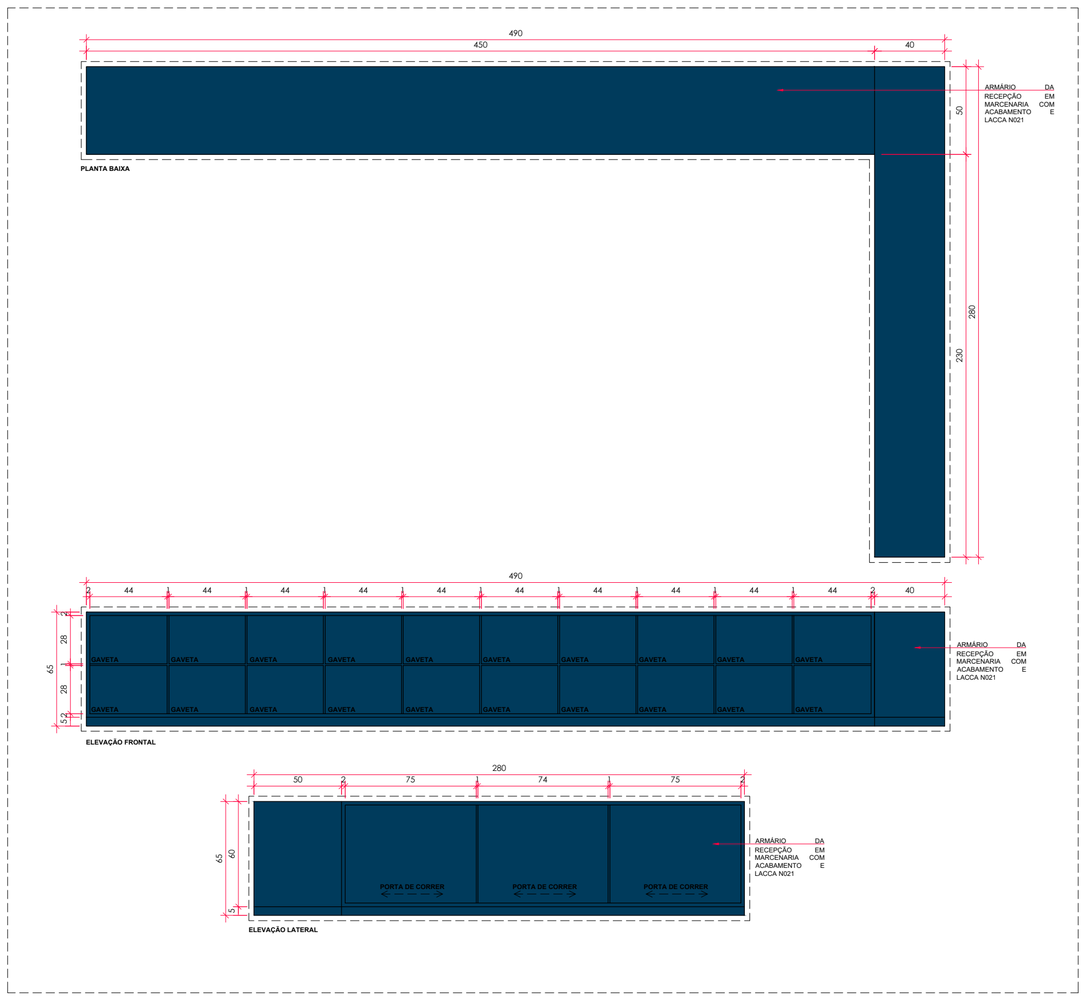

M02 - MÓVEL 02
Recepção Escala 1:20

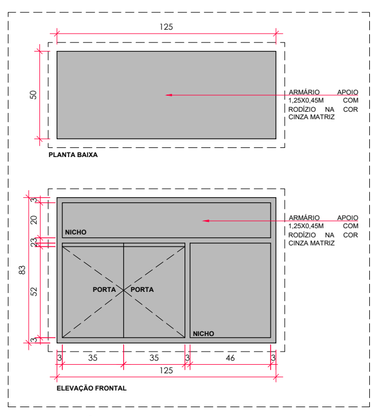

M03 - MÓVEL 03
Salas de Aula/
Sala Microsoft Escala 1:20

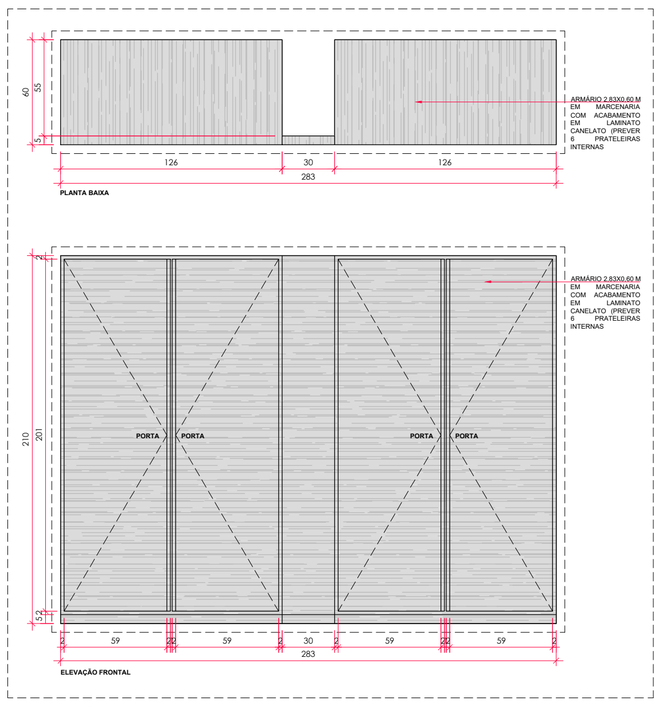

M04 - MÓVEL 04
Espaço Movie Session Escala 1:20

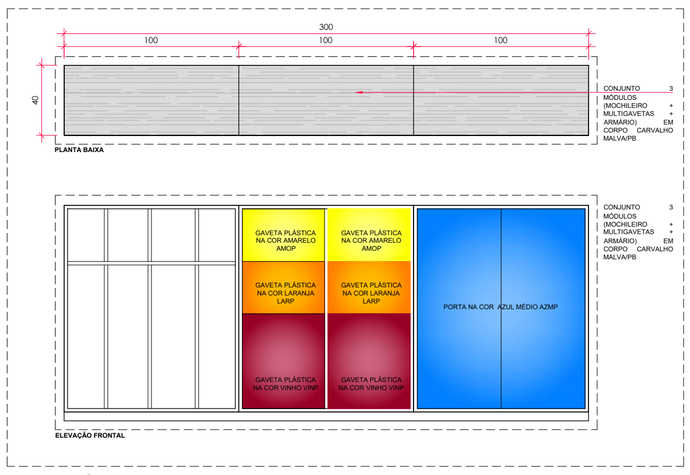

M06 - MÓVEL 06
Sala Inglês Infantil 01 / 02 Escala 1:20

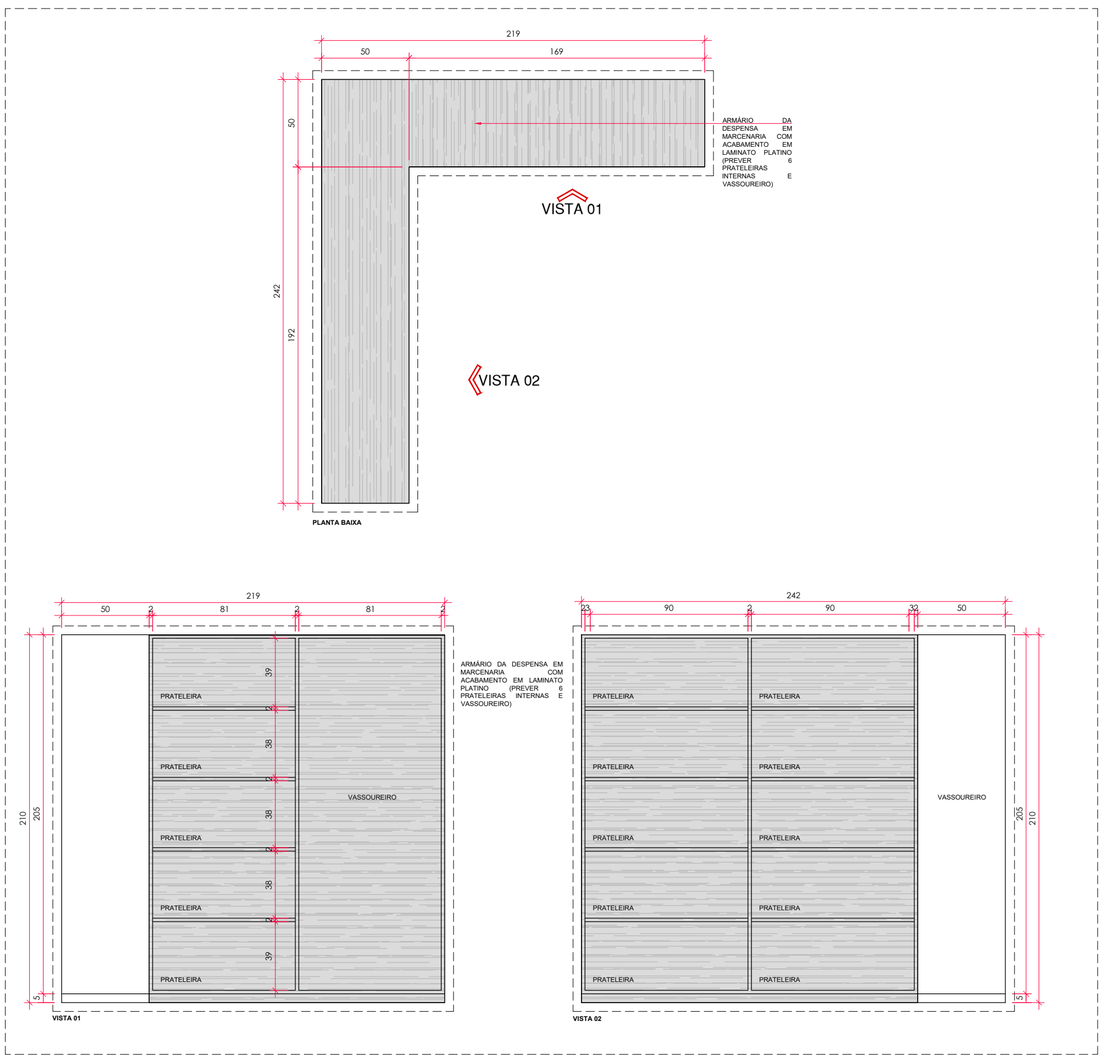

M09 - MÓVEL 09
DML / Despensa Escala 1:20

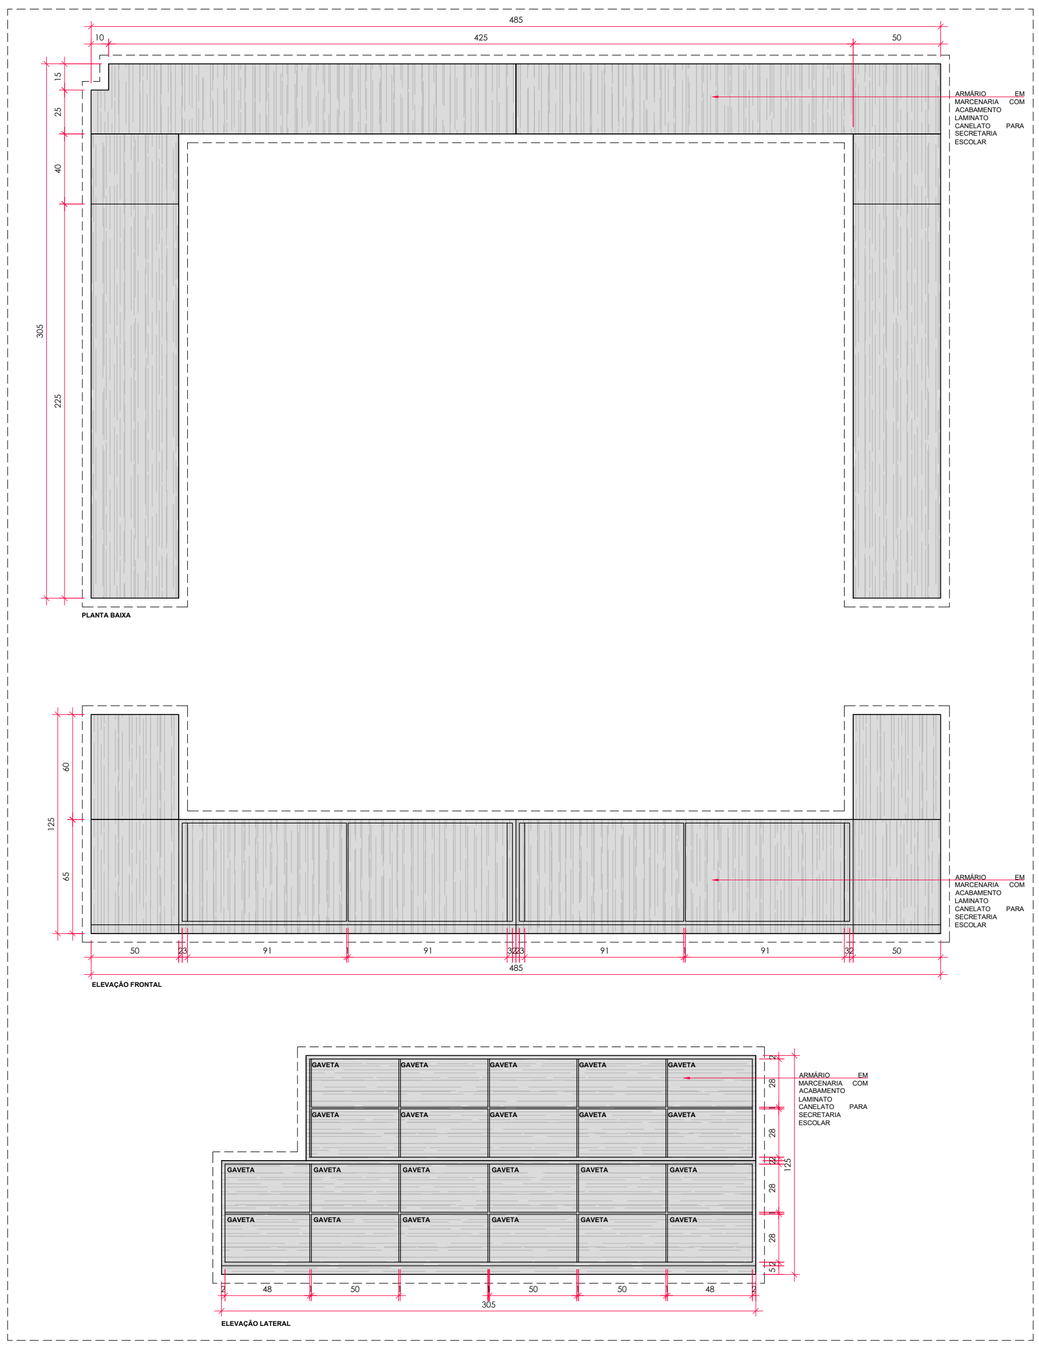

M10 - MÓVEL 10
Secretaria Escolar Escala 1:20

ARQUIVO 19-114-sen-exc-arq-r0	AUTORA DO PROJETO Arqª Laís Faustino CAU/BR A96263-5	CLIENTE Senac Centro de Idiomas	CONTEÚDO - Mobiliário IV
ESCALA Indicada		OBRA Arquitetura Comercial - Interior Corporativo	FOLHA 13/14
DATA JUL/2020	PROJETO EXECUTIVO Arqº Marcus Garcia CAU BR A83426-2	ENDEREÇO Quadra 101 N, CONJ 01, 0 – LT 02, Palmas-TO	FAUSS ARQUITETURA | ESTUDO

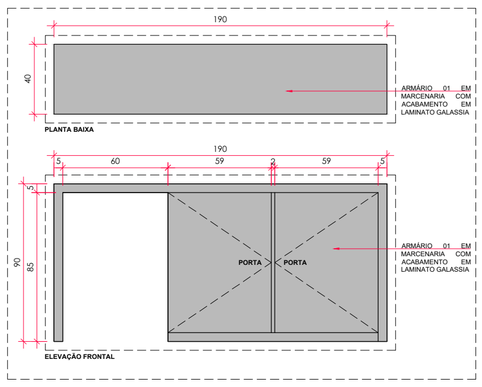

M12 - MÓVEL 12
Sala dos Professores
Escala 1:20

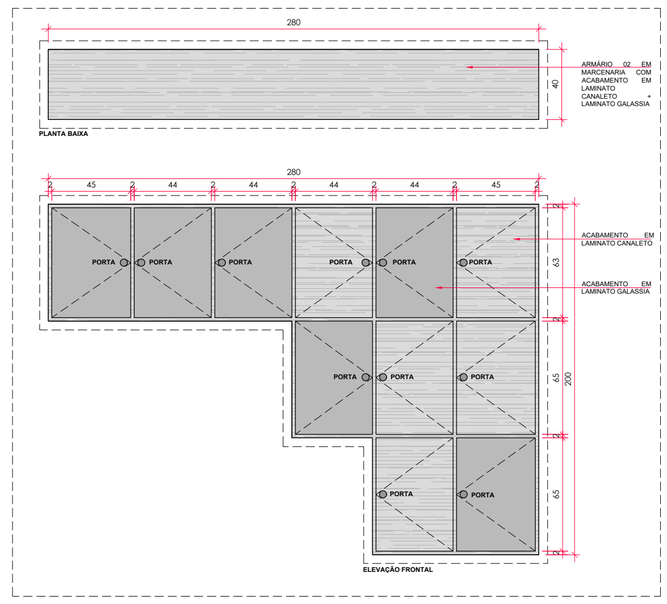

M13 - MÓVEL 13
Sala dos Professores
Escala 1:20

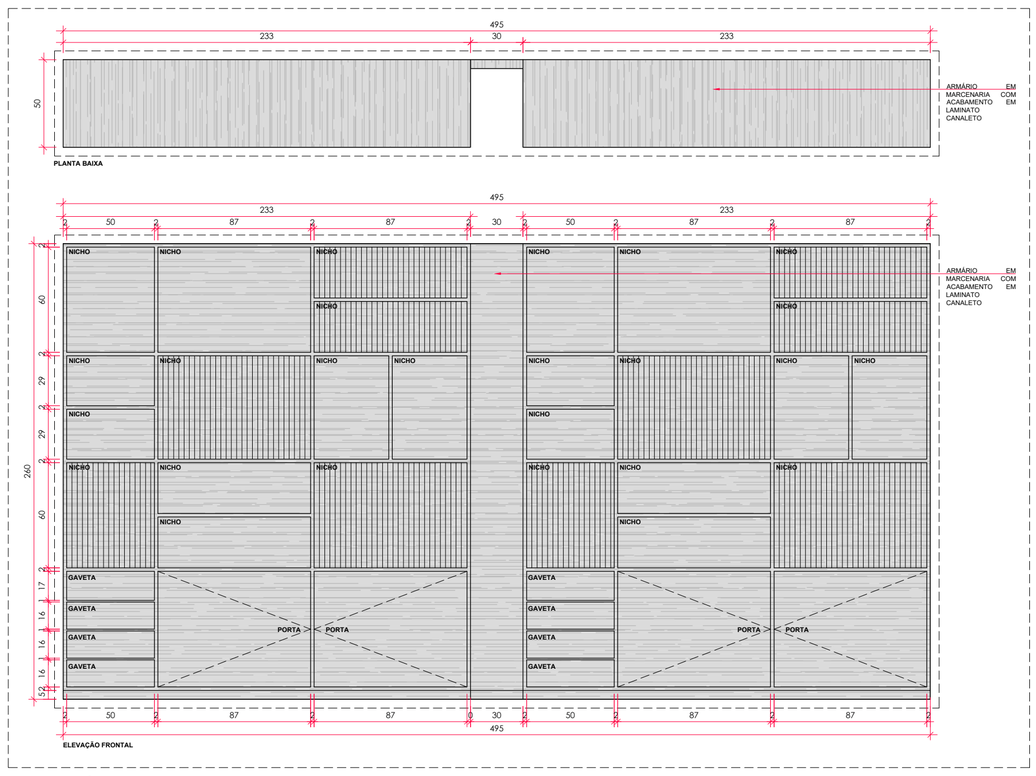

M14 - MÓVEL 14
Gerência
Escala 1:20

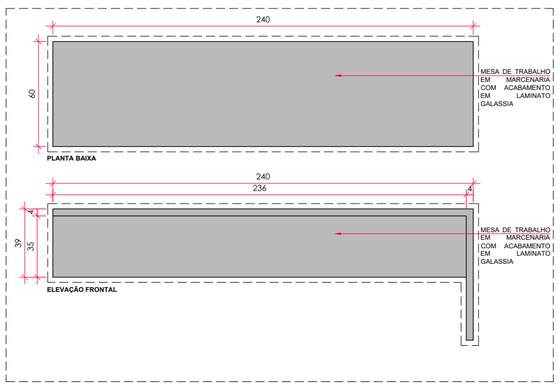

ME07 - MÓVEL 07
Sala dos Professores
Escala 1:20

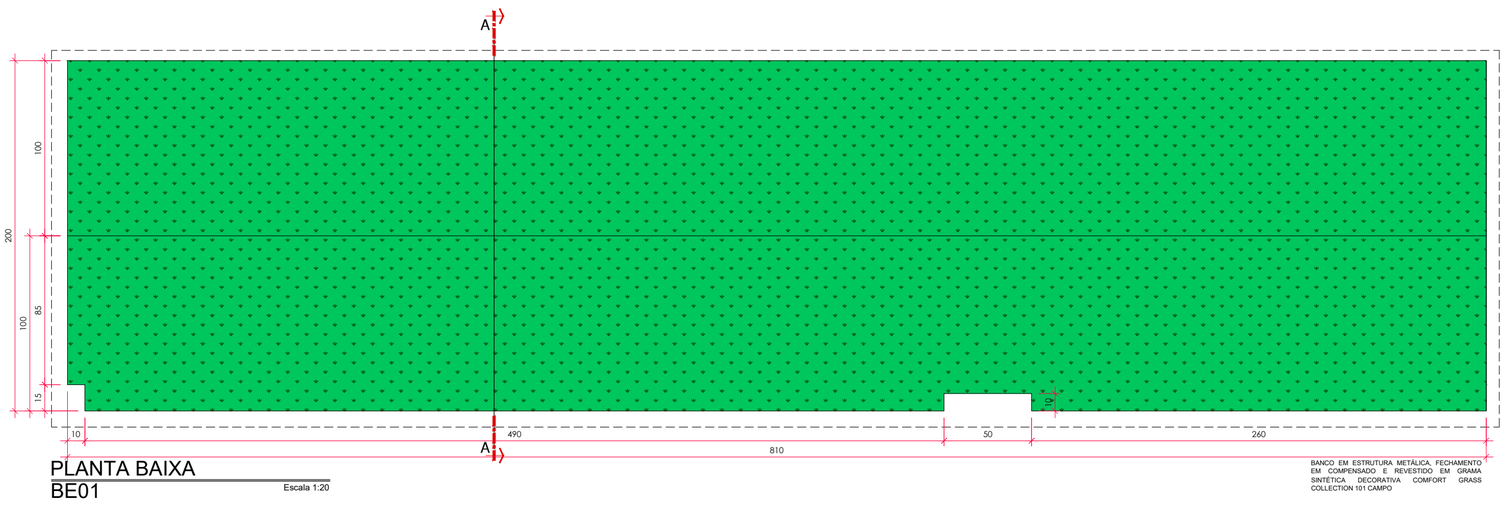

PLANTA BAIXA
BE01
Escala 1:20

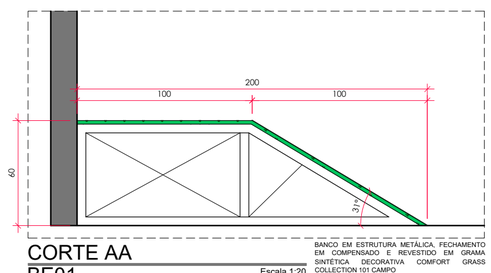

CORTE AA
BE01
Escala 1:20

ARQUIVO 19-114-sen-exc-arq-r0	AUTORA DO PROJETO Arqª Laís Faustino CAU/BR A96263-5	CLIENTE Senac Centro de Idiomas	CONTEÚDO **- Mobiliário V**
ESCALA Indicada		OBRA Arquitetura Comercial - Interior Corporativo	FOLHA 14/14
DATA JUL/2020	PROJETO EXECUTIVO Arqº Marcus Garcia CAU BR A83426-2	ENDEREÇO Quadra 101 N, CONJ 01, 0 – LT 02, Palmas-TO	FAUSS ARQUITETURA | ESTILO